




MAGÉ
PREFEITURA
Governando com Amor!

ZONEAMENTO MUNICIPAL

Município de Magé

- Ferrovias
- Hidrografia
- Estradas municipais
- Divisão Administrativa
- Zona de Especial Interesse Ambiental
- Zona de Especial Interesse Social
- Zona de expansão urbana
- Zona de Uso Diversificado
- Zona Empresarial
- Zona Residencial 1
- Zona Residencial 2
- Zona Rural
- 1 Zona de Uso Especial (Orla)
- 2 Zona de Uso Especial (Turístico-Cultural)
- 3 Zona de Uso Especial (Sanitário)
- 4 Zona de Uso Especial (Socioambiental)
- Rodovias Federais

SECRETARIA MUNICIPAL DE
HABITAÇÃO
URBANISMO

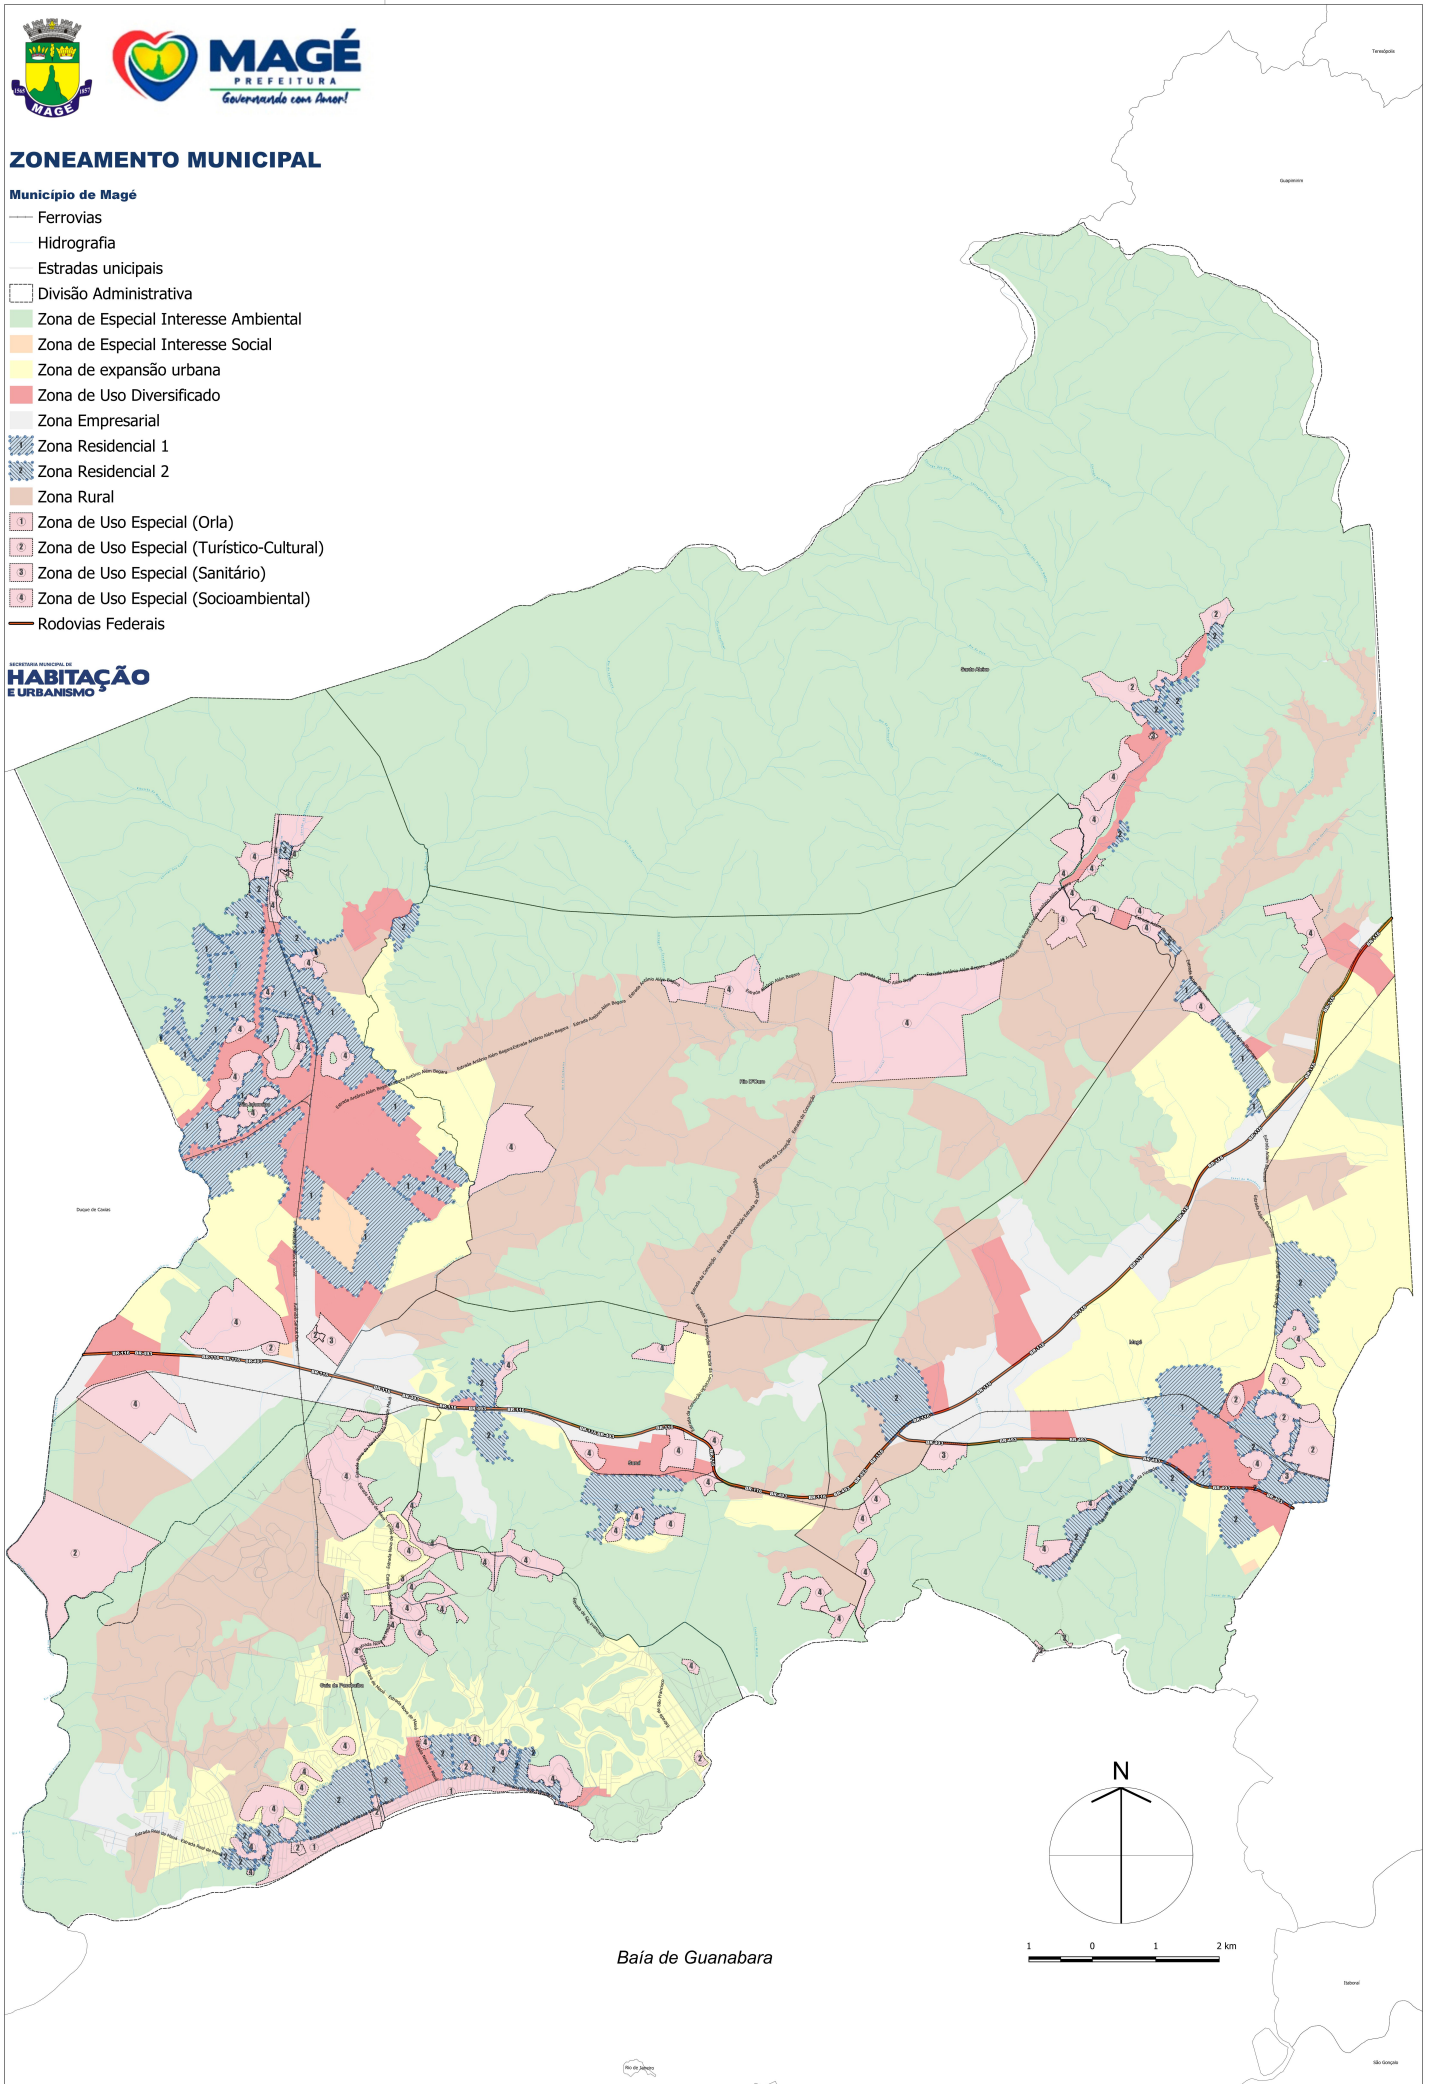

Baía de Guanabara

